


PONTS ET CHAUSSEES
SERVICE du CANAL
de la MARNE au RHIN
ET VOIES ANNEXES
M. VADOT
Ingénieur en Chef
Plans des zones submers
approuvés par Décrets N° 56.909 - 56.910 du 10 Septembre 1935
Plans au 1/10.000^e

COMMUNES de GRIPPORT à BAYON
BAINVILLE-aux-MIROIRS
BAYON
GRIPPORT
MANGONVILLE
ROVILLE-devant-BAYON
VIRECOURT

MINISTÈRE DES TRAVAUX PUBLICS
SERVICE DE LA NAVIGATION
2^e ARRONDISSEMENT

Rivière de la Moselle
PARTIE COMPRISE DANS LE DÉPARTEMENT DE MEURTHE-ET-MOSELLE
(ZONE SOUMISE À L'APPLICATION DU DÉCRET-LOI DU 30 OCT. 1935)

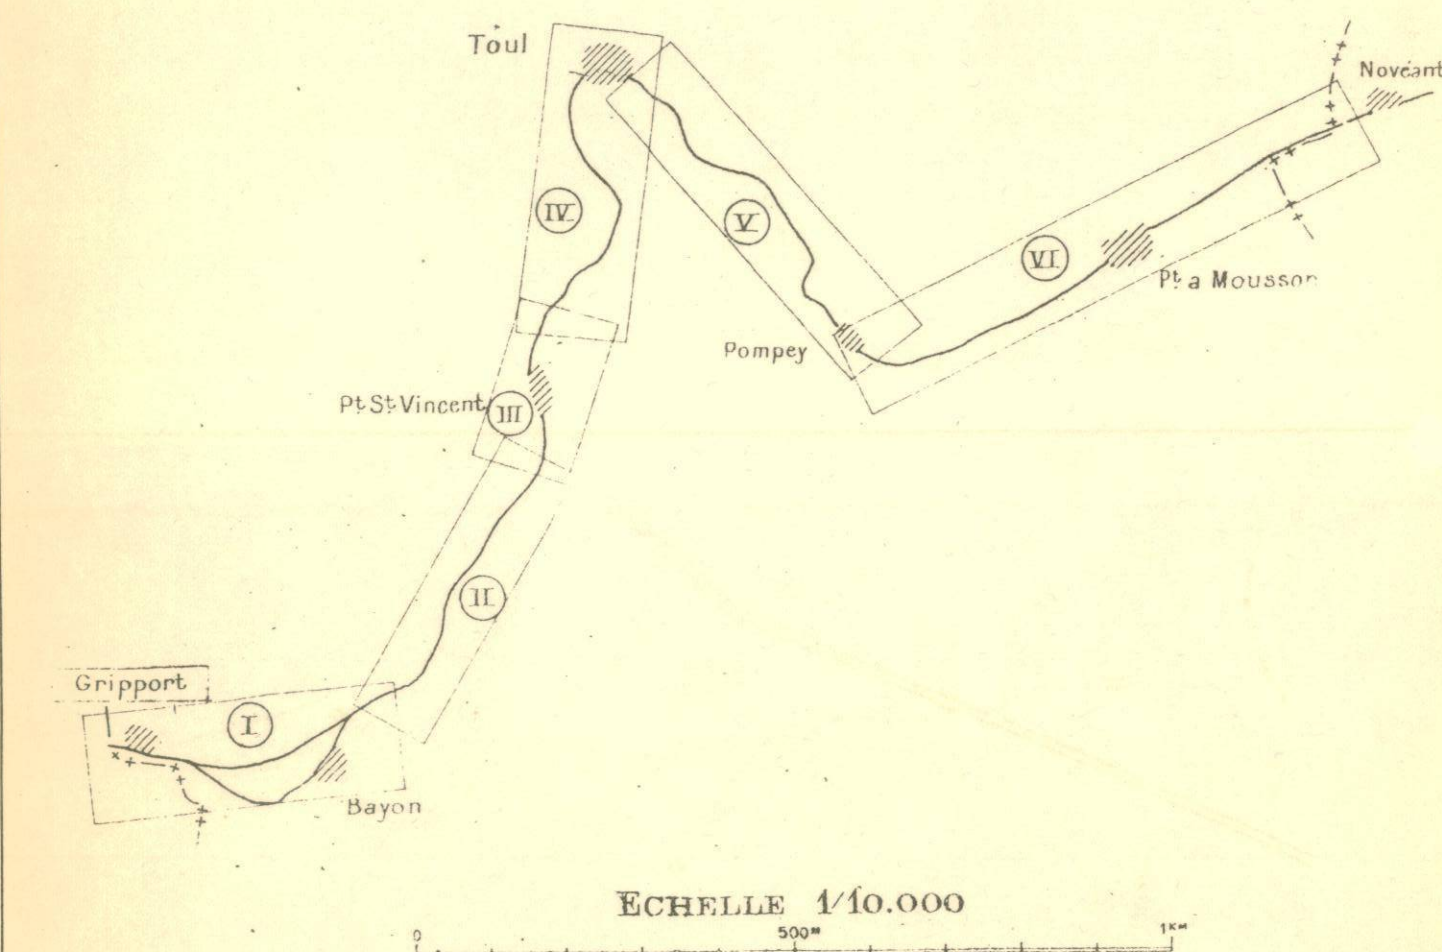

Dressé par M^r PERSUY
Ingénieur des Ponts et Chaussées
Nancy, le
Présenté par M^r VADOT
Ingénieur en Chef des Ponts et Chaussées
Nancy, le

