

Maitre d'ouvrage
Ministère de l'écologie et du développement durable



Plan de prévention des risques naturels inondation, bassin versant du LEZ

Commune de TULETTE

Carte réglementaire





Maitre d'oeuvre

Direction
départementale
de l'équipement
Vaucluse
Drôme


PPR approuvé le :
18/12/2006

Ech : 1/10 000

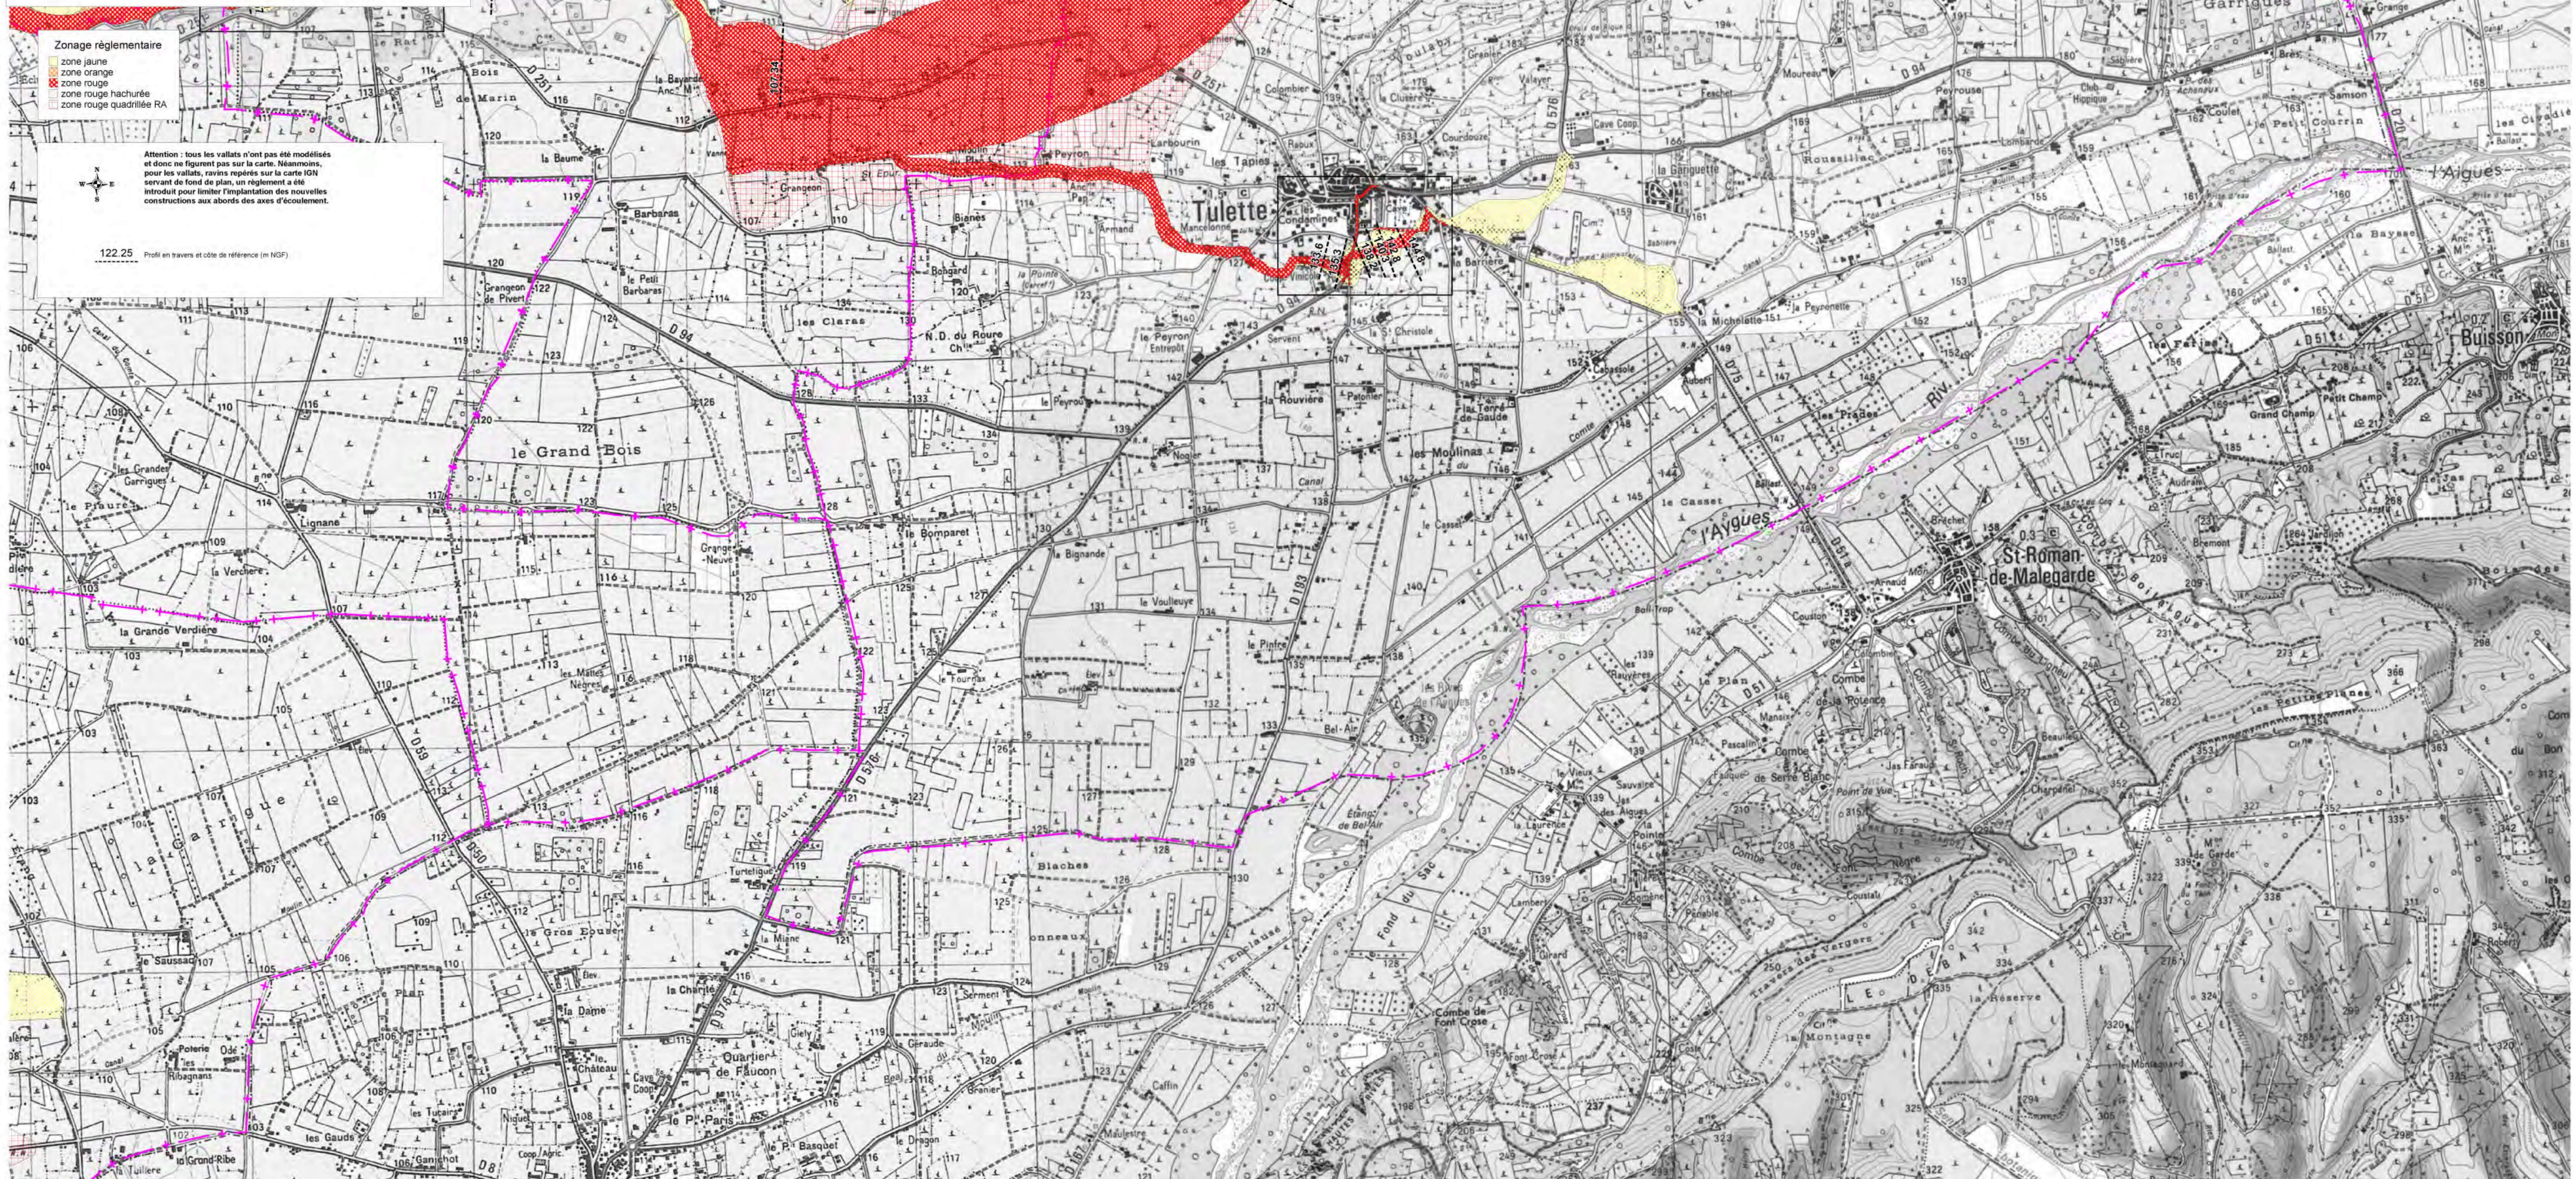

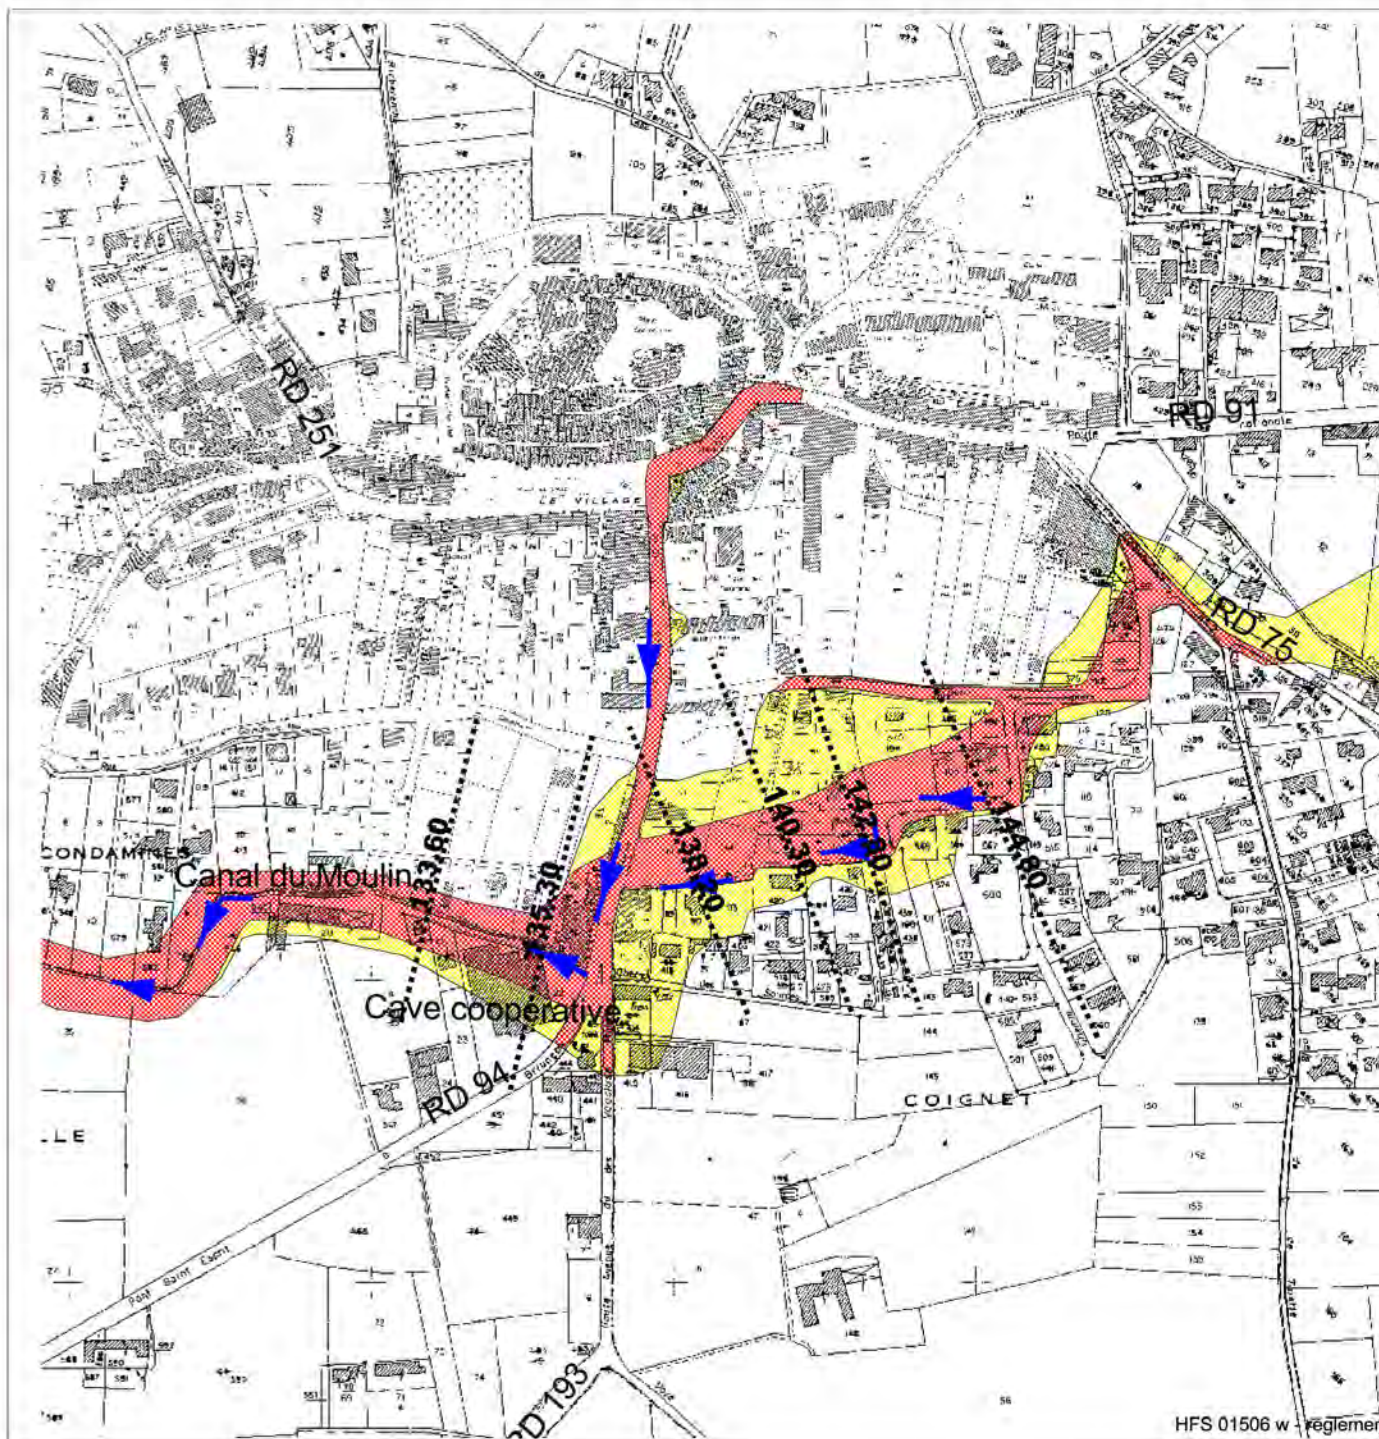

maître d'ouvrage
ministère de l'écologie et du développement durable

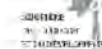

PPR approuvé le :
18/12/2006

plan de prévention des risques naturels inondation , Bassin versant du Lez

Commune de Tulette

carte réglementaire

Maître d'oeuvre



Direction
départementale
de l'Équipement
Vaucluse
Drôme

Echelle : 1 / 5 000"
BCEOM - HFS01506W



Zonage réglementaire

-  zone jaune
-  zone orange
-  zone rouge
-  zone rouge hachurée

.....122.25 Profil en travers et cote de référence (m NGF)