PONTS ET CHAUSSEES

SERVICE du CANAL
de la MARNE au RHIN
ET VOIES ANNEXES

M. VADOT
Ingénieur en Chef

DEPARTEMENT DE MEURTHE-ET-MOSELLE

Rivière de Moselle

Application du Décret-Loi du 30 Octobre 1935

Plans des zones submersil

approuvés par Décrets Nos 56.909 - 56-910 du 10 Septembre 1956

Plans au 1/10.000e

COMMUNES de SEXEY à TOUL

- BICQUELEY
- CHALIGNY
- CHAUDENEY
- GONDREVILLE
- MARON
- PIERRE-la-TREICHE
- SEXEY-aux-FORGES
- VILLEY-le-SEC

MINISTÈRE DES TRAVAUX PUBLICS
SERVICE DE LA NAVIGATION
2e ARRONDISSEMENT

Rivière de la Moselle

PARTIE COMPRISE DANS LE DEPARTEMENT DE MEURTHE-ET-MOSELLE
(ZONE SOUMISE A L'APPLICATION DU DECRET-LOI DU 30 OCT. 1935)

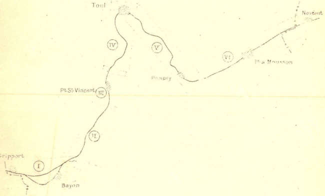
Toul
Novéant
IV
V
VI
Pt à Mousson
Pompey
Pt St Vincent
III
II
Gripport
I
Bayon

ECHELLE 1/10.000
0 500m 1km

Dressé par Mr PERSUY
Ingénieur des Ponts et Chaussées
Nancy, le

Présenté par Mr VADOT
Ingénieur en Chef des Ponts et Chaussées
Nancy, le

G.T.U. 47, RUE D'ALSACE _ PA[illegible]

DECEMBRE 1949

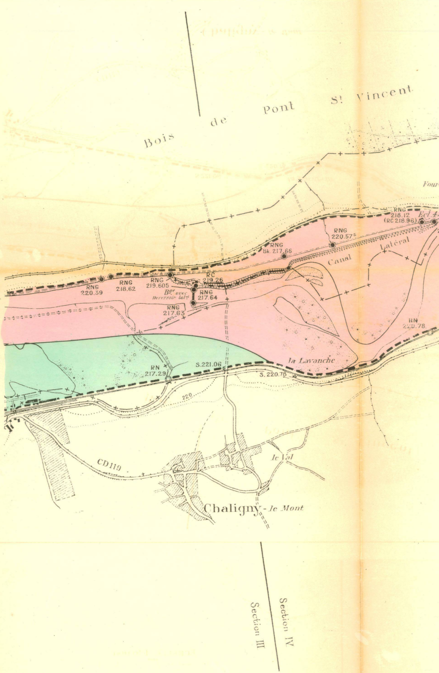
Bois de Pont St Vincent
Four
RNG 218.12 (RC 218.96)
Ecl 4
RNG 220.575
RNG Bk. 217.66
Canal Latéral
RNG 220.39
RNG 218.62
RNG 219.605
RC 219.26
Bge avec Deversoir latl
RNG 217.64
RNG 217.63
RN 220.78
la Lavanche
RN 217.29
S.221.06
S.220.78
220
CD119
le Val
Chaligny - le Mont
Section III
Section IV

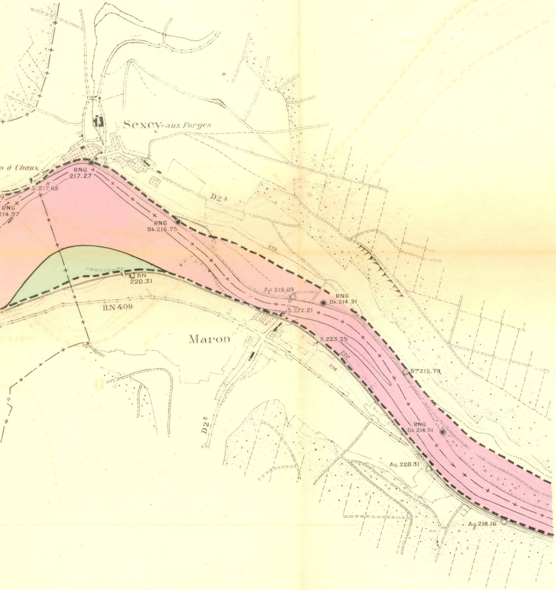
Sexey-aux Forges
s à Chaux
RNG 217.27
S.217.69
RNG 214.97
RNG Bk.216.75
D2³
220
RN 220.31
RN 409
Maron
Pyl.219.09
RNG Bk.214.91
S.222.21
S.223.25
220
230
Bne 215.79
RNG Bk.214.51
Ag.220.31
Ag.218.16
D2³

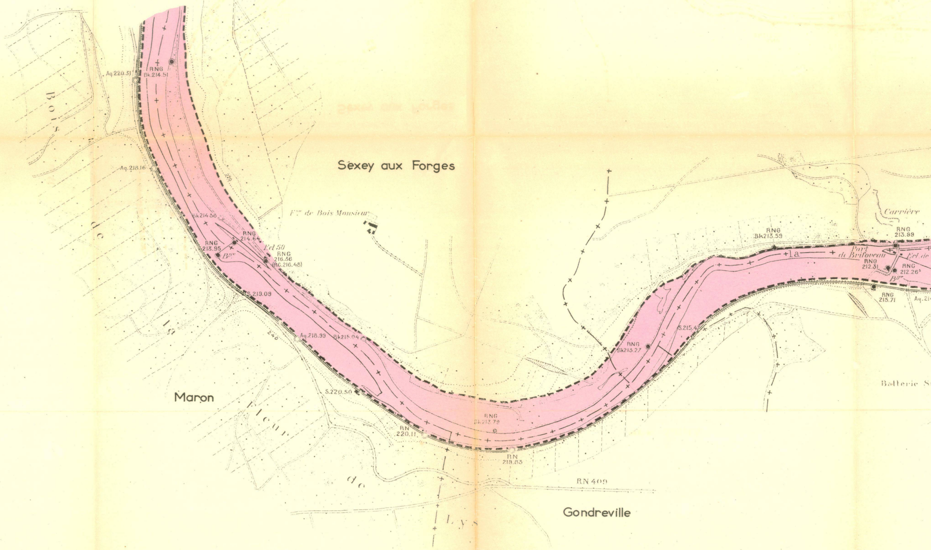
Sexey aux Forges
Bois de la Fleur de Lys
Maron
Gondreville
Aq.220.31
RNG Bk.214.51
Aq.218.16
220
Fme de Bois Monsieur
Bk214.38
RNG 214.64
RNG 213.95
Bge
Ecl 50
RNG 216.56 (RC.216.48)
S.219.09
240
Aq.218.99
Bk215.04
S.220.50
RN 220.11
RNG Bk213.79
RN 219.83
RN 409
RNG Bk213.27
S.215.47
RNG Bk213.59
la
Port de Brifoveau
Carrière
RNG 213.99
RNG 212.31
RNG 212.26⁵
Bge
RNG 215.71
Batterie S

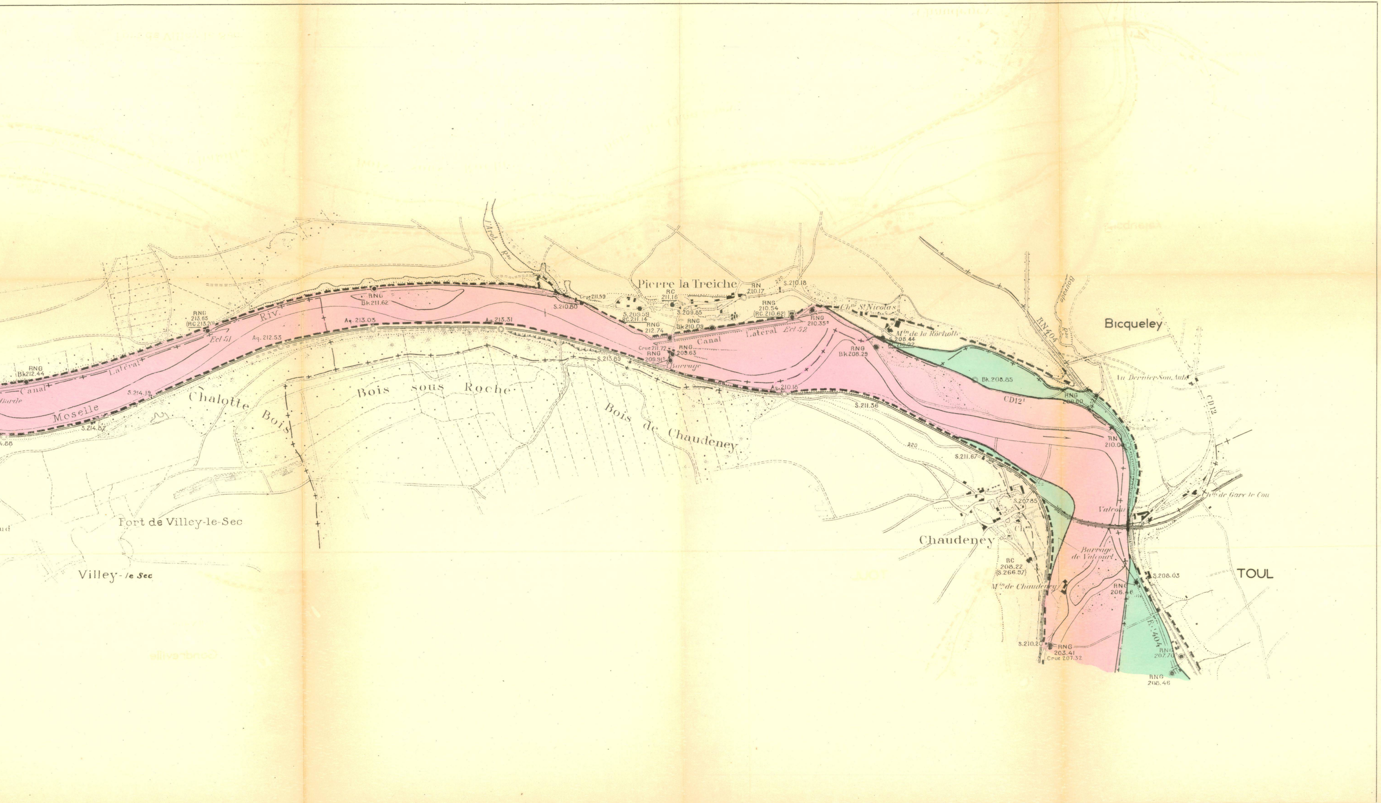
l'Arot Rau
Pierre la Treiche
RNG Bk211.62
RNG 213.65 (RC 213.20)
Ecl 51
Riv.
RNG Bk212.44
Canal
Latéral
Garde
Moselle
S.214.19
S.214.82
4.88
Aq. 212.53
Aq. 213.03
Aq. 213.31
Crue 211.59
S.210.80
RC 211.16
S.209.59 RC.211.14
S.209.85
RNG 212.74
RNG Bk210.09
RN 210.17
220
S.210.18
RNG 210.54 (RC.210.62)
RNG 210.35⁵
Ch^ne St Nicolas
Canal
Latéral
Ecl 52
Crue 211.72
RNG 209.91⁵
RNG 209.63
Barrage
S.213.89
Aq. 210.18
S.211.36
Chalotte
Bois
Bois sous Roche
Bois de Chaudeney
Fort de Villey-le-Sec
Villey-le Sec
ud
M^in de la Rocholle
S.208.44 RC.210.02
RNG Bk208.29
Bk.208.85
RN404
Bouvade Rau
Bicqueley
Au Dernier Sou Aub.
CD12¹
RNG 209.60
CD12
RN 210.06
220
S.211.67
S.207.85
Ch^au
Chaudeney
Valcourt
Ch^ns de Gare le Cou
RC 208.22 (S.266.97)
Barrage de Valcourt
M^in de Chaudeney
S.208.03
TOUL
RNG 206.46
S.210.20
RNG 203.41
Crue 207.32
R.N. 404
RNG 207.70⁵
RNG 205.46